



PARTER:

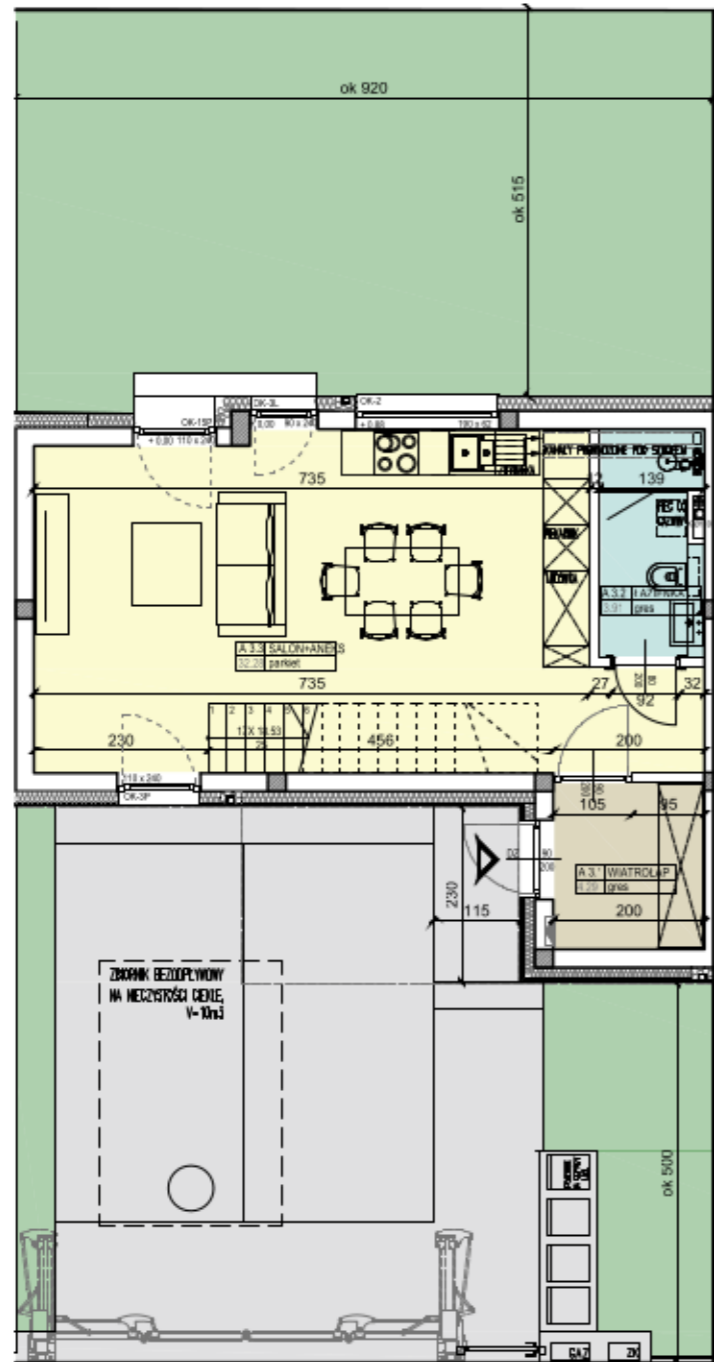

PIĘTRO 1:

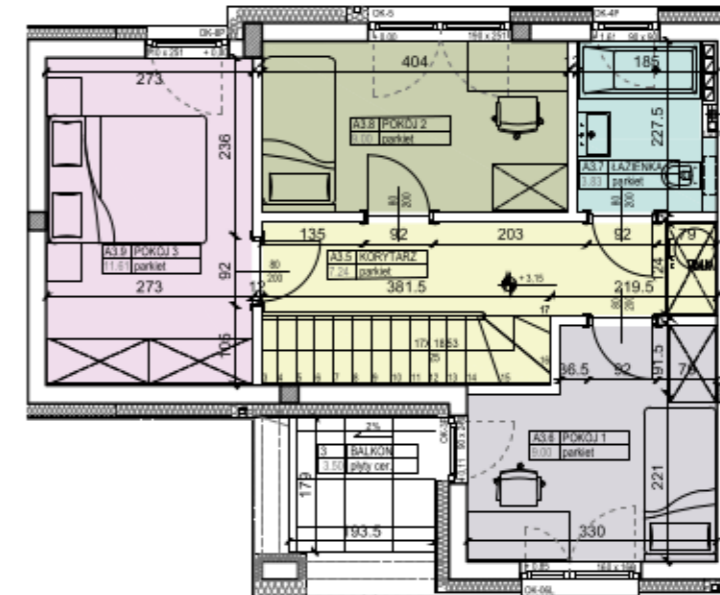

Nr	Nazwa pomieszczenia	Pow.
A3.1	Wiatrolap	4,29 m ²
A3.2	Łazienka	3,91 m ²
A3.3	Salon + Aneks	32,28 m ²
RAZEM		40,48 m²



NAZWA RYSUNKU:
Budynek A - Dwa budynki dwulokalowe w zabudowie bliźniaczej

LOKAL: A3

ADRES:
ul. Zabielska, m.st. Warszawa, dz. Wawer
działka nr ew. 74/1, 74/2, 43/14, 43/15 w obrębie 3-13-21

KONDYGNACJA: 1

INWESTOR:
GOLDHOUSE Sp. z o.o.
ul. Elizy Orzeszkowej 8 lok. 1, 02-374 Warszawa

SKALA: 1:100



Nr	Nazwa pomieszczenia	Pow.
A3.4	Schody	3,92 m ²
A3.5	Korytarz	7,24 m ²
A3.6	Pokój 1	9,00 m ²
A3.7	Łazienka	3,83 m ²
A3.8	Pokój 2	9,00 m ²
A3.9	Pokój 3	11,61 m ²
RAZEM		44,60 m²
A3	Balkon	3,50 m ²

NAZWA RYSUNKU:
Budynek A - Dwa budynki dwulokalowe w zabudowie bliźniaczej

LOKAL: A3

ADRES:
ul. Zabielska, m.st. Warszawa, dz. Wawer
działka nr ew. 74/1, 74/2, 43/14, 43/15 w obrębie 3-13-21

KONDYGNACJA: 2

INWESTOR:
GOLDHOUSE Sp. z o.o.
ul. Elizy Orzeszkowej 8 lok. 1, 02-374 Warszawa

SKALA: 1:100

