
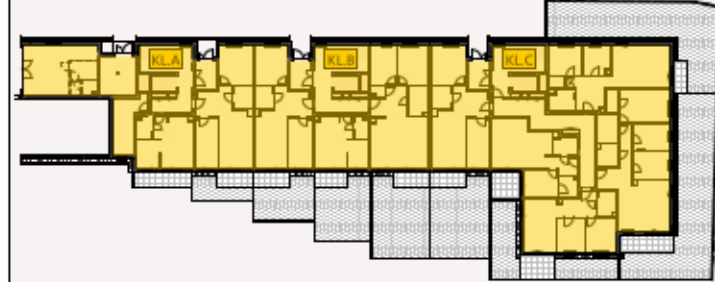
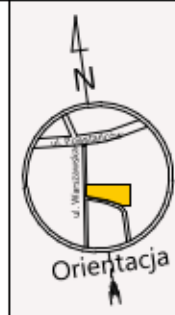


WARSZAWSKA 26

ul. Warszawska, 05-870 Błonie

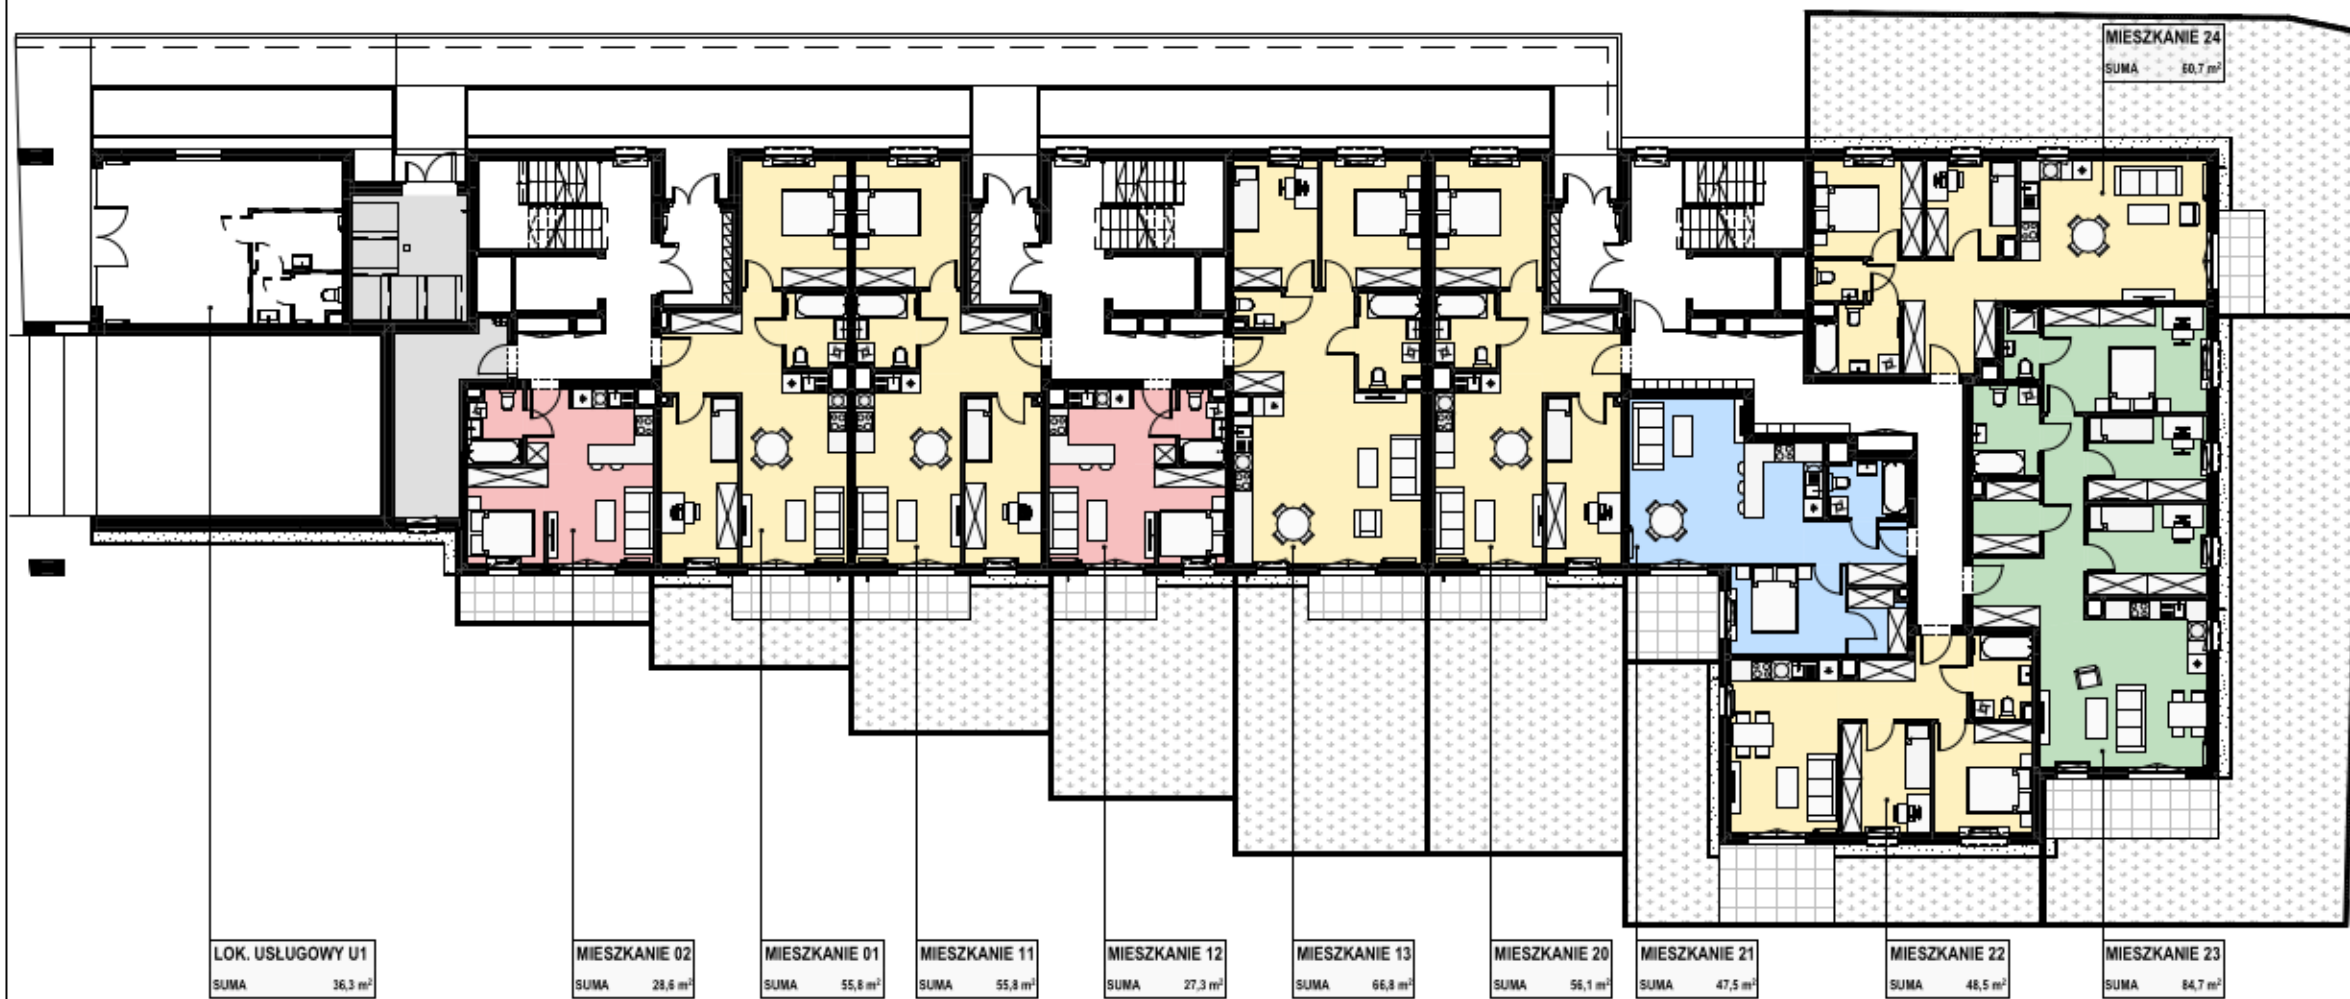

RZUT POGLĄDOWY

Piętro	-1	P	1	2
--------	----	----------	---	---

LEGENDA:

- MIESZKANIA TYP M1
- MIESZKANIA TYP M2
- MIESZKANIA TYP M3
- MIESZKANIA TYP M4
- MIEJSCA POSTOJOWE
- KOMÓRKI LOKATORSKIE/BOXY
- POMIESZCZENIA TECHNICZNE